

## 駐車場 造成工事のお知らせ

### 工事へのご協力のお願い

この度、造成工事を実施することになりましたのでお知らせいたします。

工事期間中は、騒音や振動等、皆様への影響を最小限にとどめるよう細心の注意を払ってまいりますので、何卒ご理解とご協力を賜りますようお願い申し上げます。

### 工事の概要

- ・ 工事の目的

駐車場造成に伴う工事

- ・ 工事を行う場所

倉敷市安江字若宮 396 番 1、397 番 4

- ・ 発注者

株式会社 岡 住 代表取締役 赤枝孝士

岡山県倉敷市沖新町 77 番地 5

- ・ 工事期間                      ……工事の着手予定日及び完了予定日

令和 8 年 1 月 5 日～令和 8 年 6 月 30 日（予定）

- ・ 工事内容等

盛土又は切土の高さ、土石の堆積の最大堆積高さ(m) ……0.80

盛土又は切土をする土地の面積、土石の堆積を行う土地の面積(m<sup>2</sup>) ……654.13

盛土又は切土の土量、土石の堆積の最大堆積土量(m<sup>3</sup>) ……457.76

## 設 計 概 要

### 造 成 計 画

- ・ 良質土にて平地盛土を行い、擁壁にて造成する。
- ・ 盛土は 30cm ごとに転圧を行う。

### 排 水 計 画

- ・ 申請地内の雨水の処理については宅地造成及び特定盛土等規制法に基づいた排水路を設置し、この排水路を経由して公共水路へ放流する。

### 駐車場計画

- ・ 出入口付近は粒度調整碎石にて舗装予定。
- ・ 主要地方道 倉敷笠岡線に接続する既設出入口を車両等の出入りに利用する。

### 環 境 対 策

#### 工事施行中の対策

- ・ リサイクルの観点から主として再生材料を使用する。
- ・ 工事中はバリケードを設置し、安全を図る。
- ・ 工事車両出入りのためガードマンを設置する。

## 《設計のお問合せ先》

会社名 : 株式会社 相互設計  
担当 技術部設計課 佐藤


住所 : 岡山県倉敷市松島 1075-1  
連絡先 : 090-2800-3067


## 《工事のお問合せ先》

会社名 : 株式会社西山開発  
担当 西山

住所 : 岡山県倉敷市水島北亀島町 4 番 1 1 号  
連絡先 : 086-446-6866


• S=1:250 (A-3)

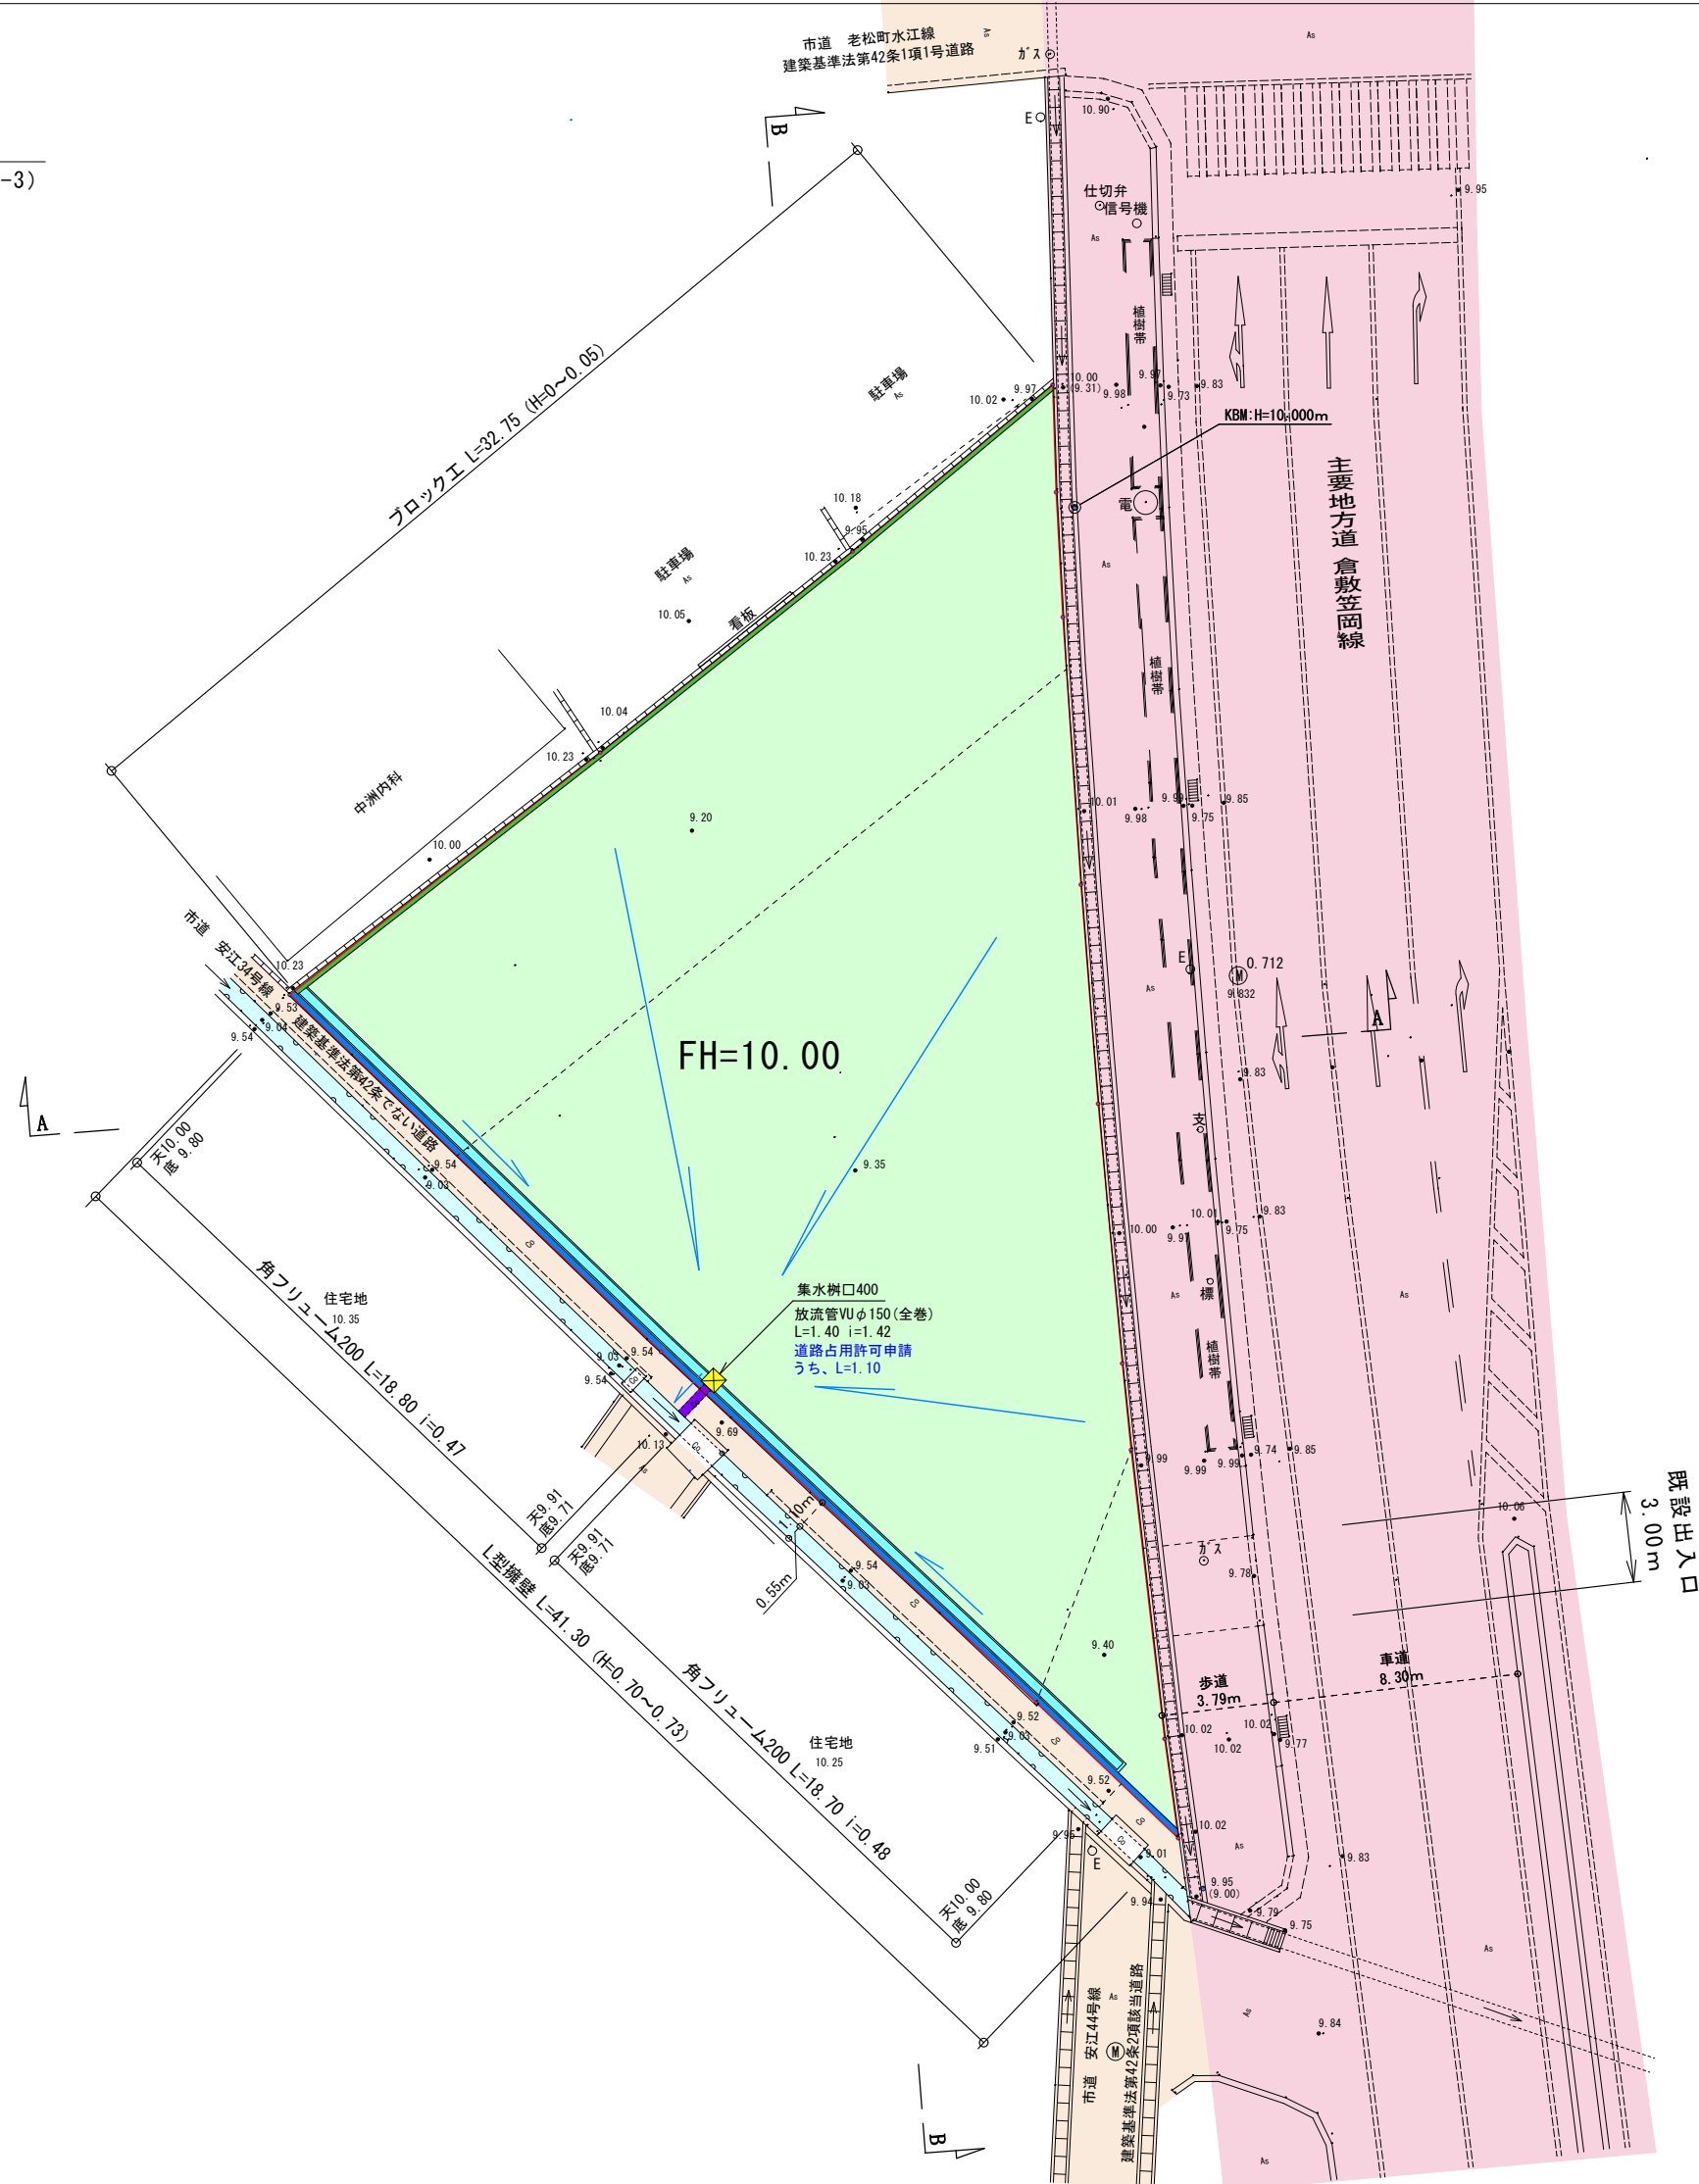


	凡 例
	開発区域
	県 道
	市 道
	水 路
	盛 土
	L 型擁壁
	ブロック工
	角フリューム
	集 水 桝
	VUφ 150
	流水方向

場 所	倉敷市安江 地内	設計年月	2025. 8
工事名		図面番号	4, 6
図 名	土 地 の 平 面 図 排水施設の平面図	縮 尺	S=1:250 (A-3)
設計者	株式会社 相互設計	設計者	佐藤 佳尚

位置図 (S=1 : 2500)

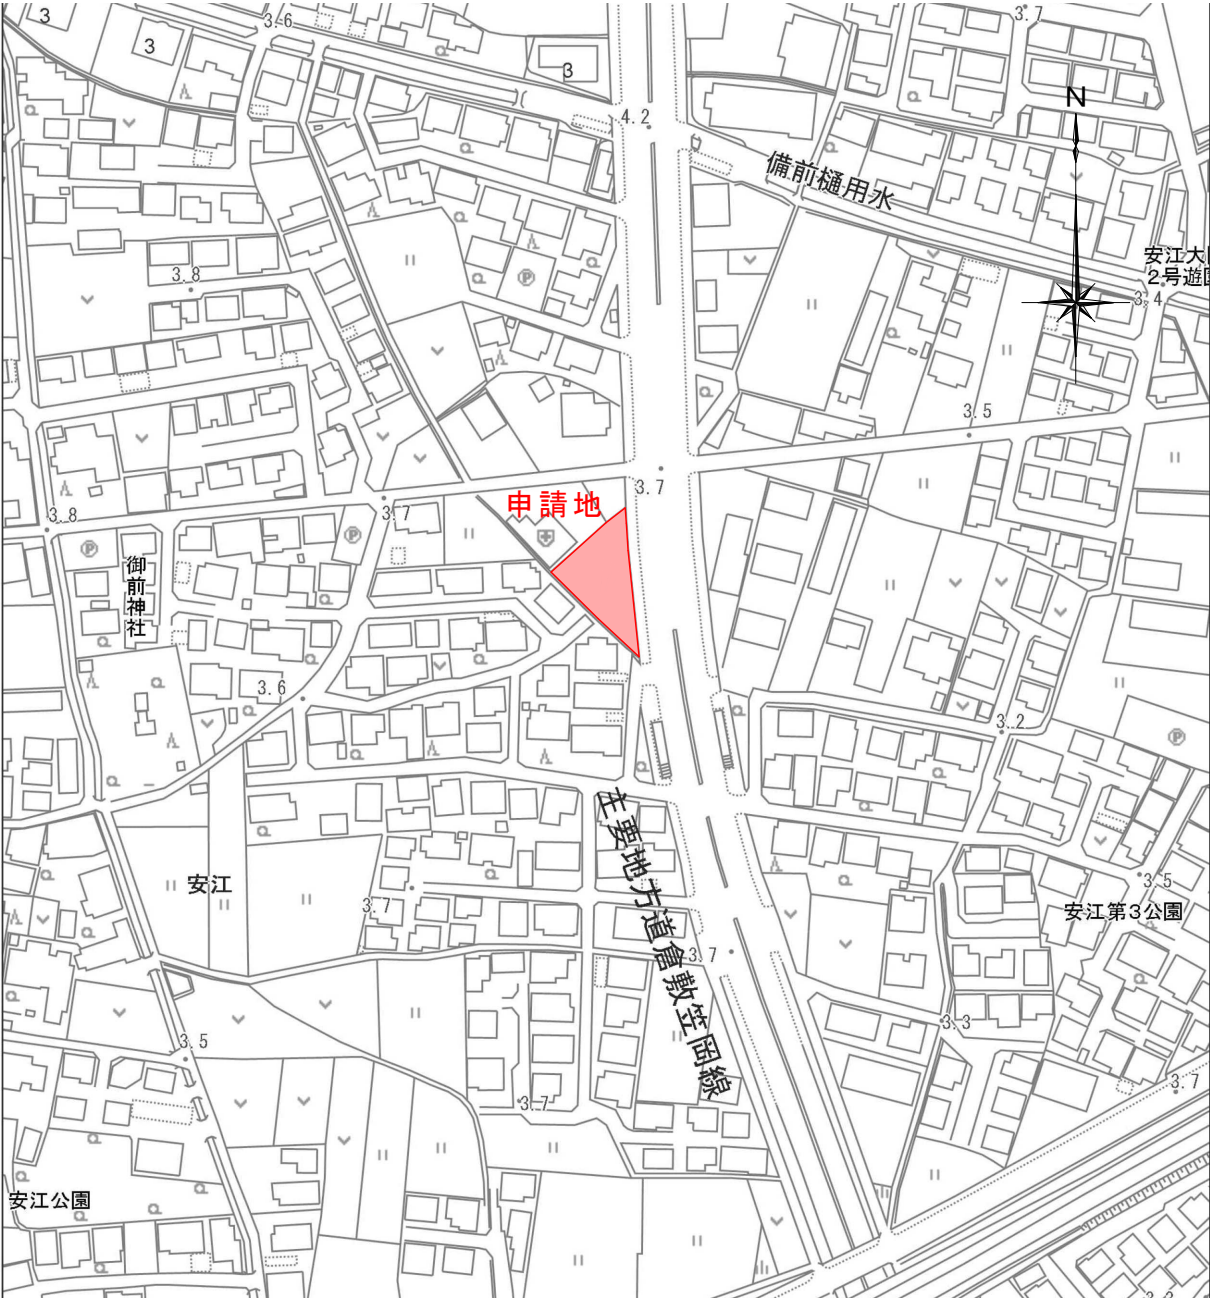

断面位置 A－A

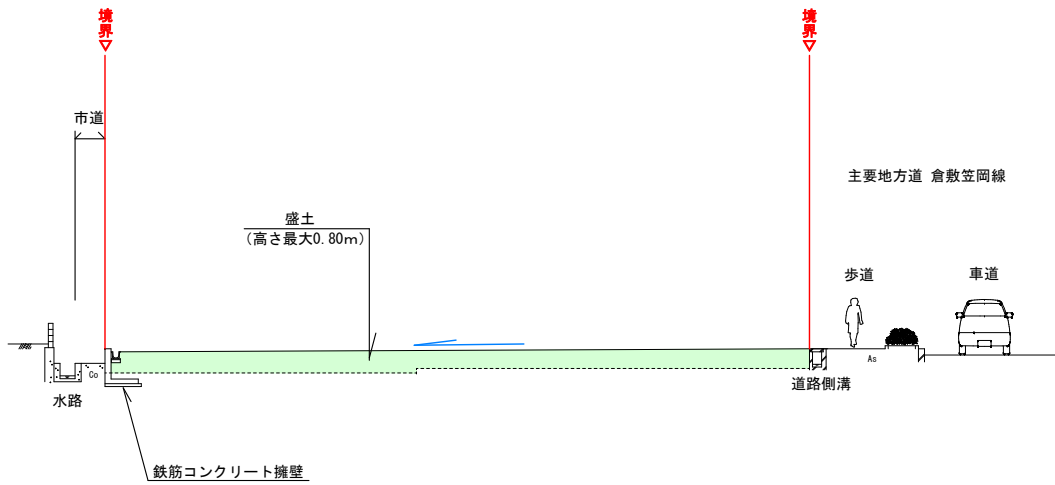

断面位置 B－B

